




Edgeschoss/ Situation

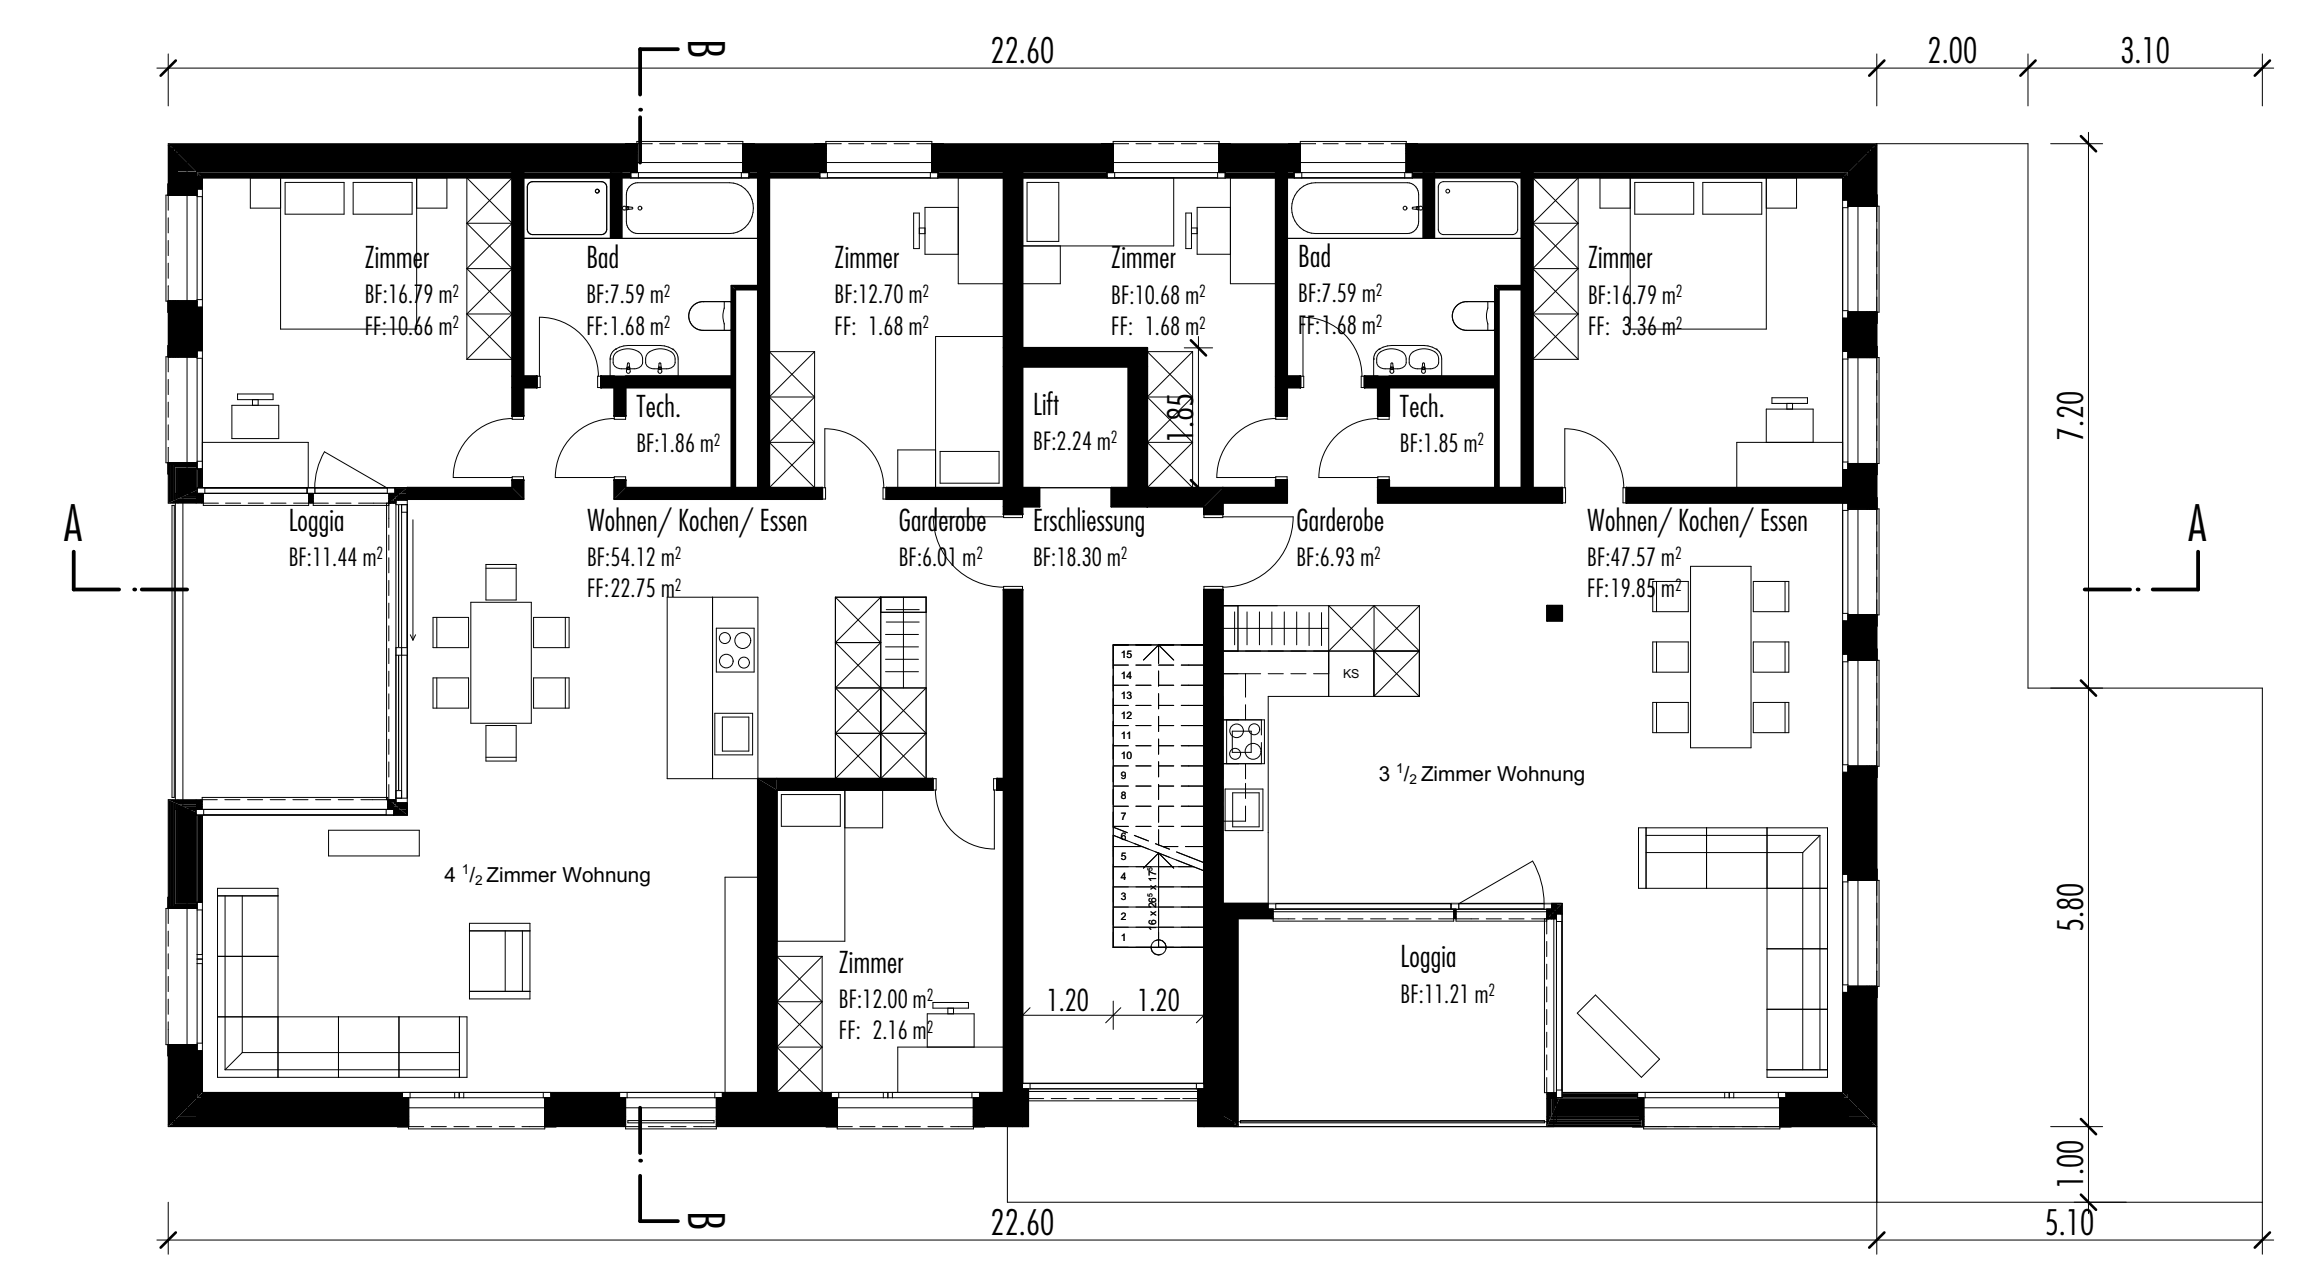


Obergeschoss

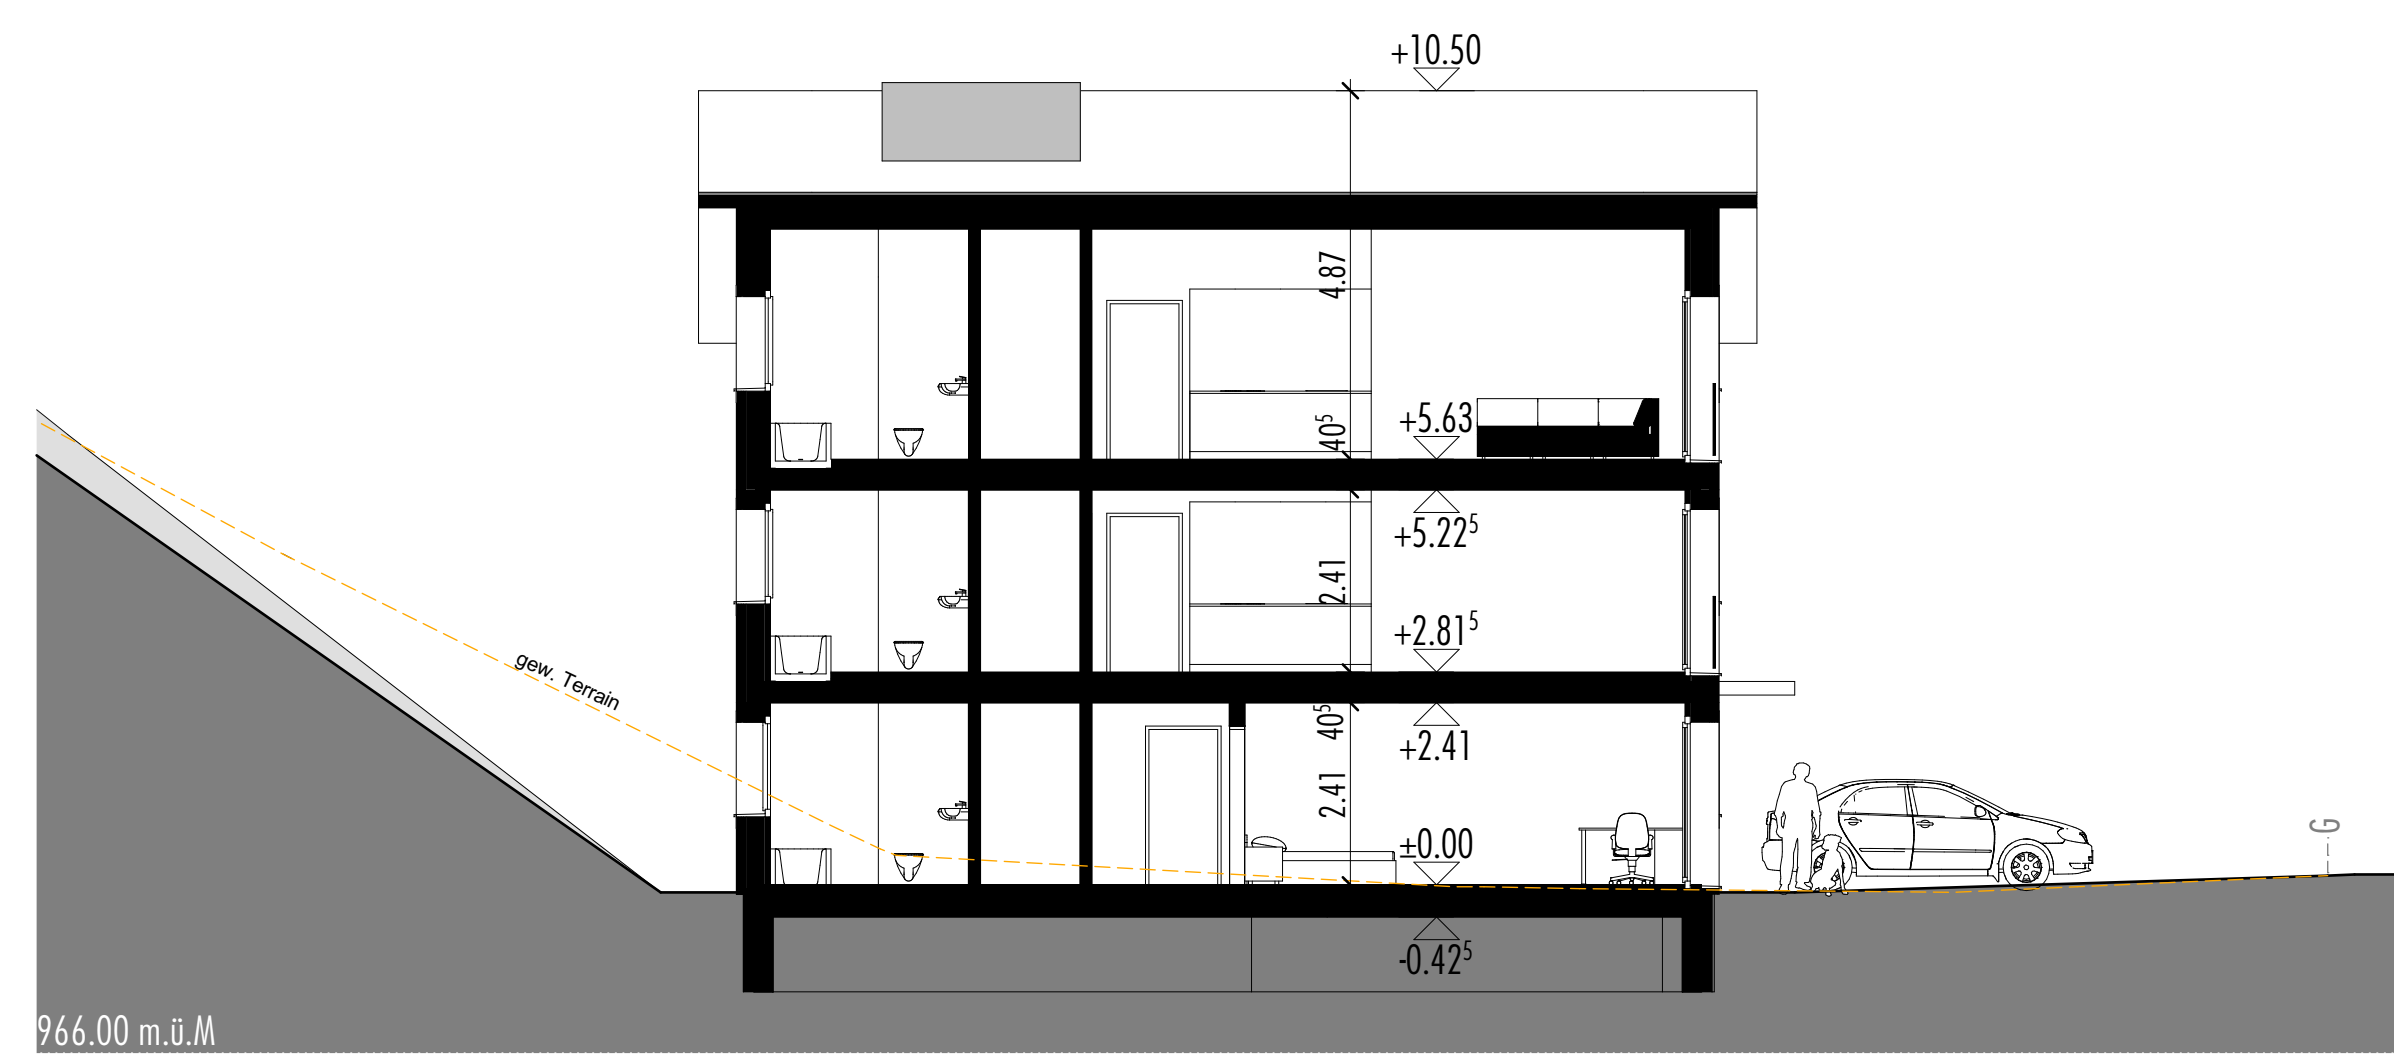

Schnitt B-B

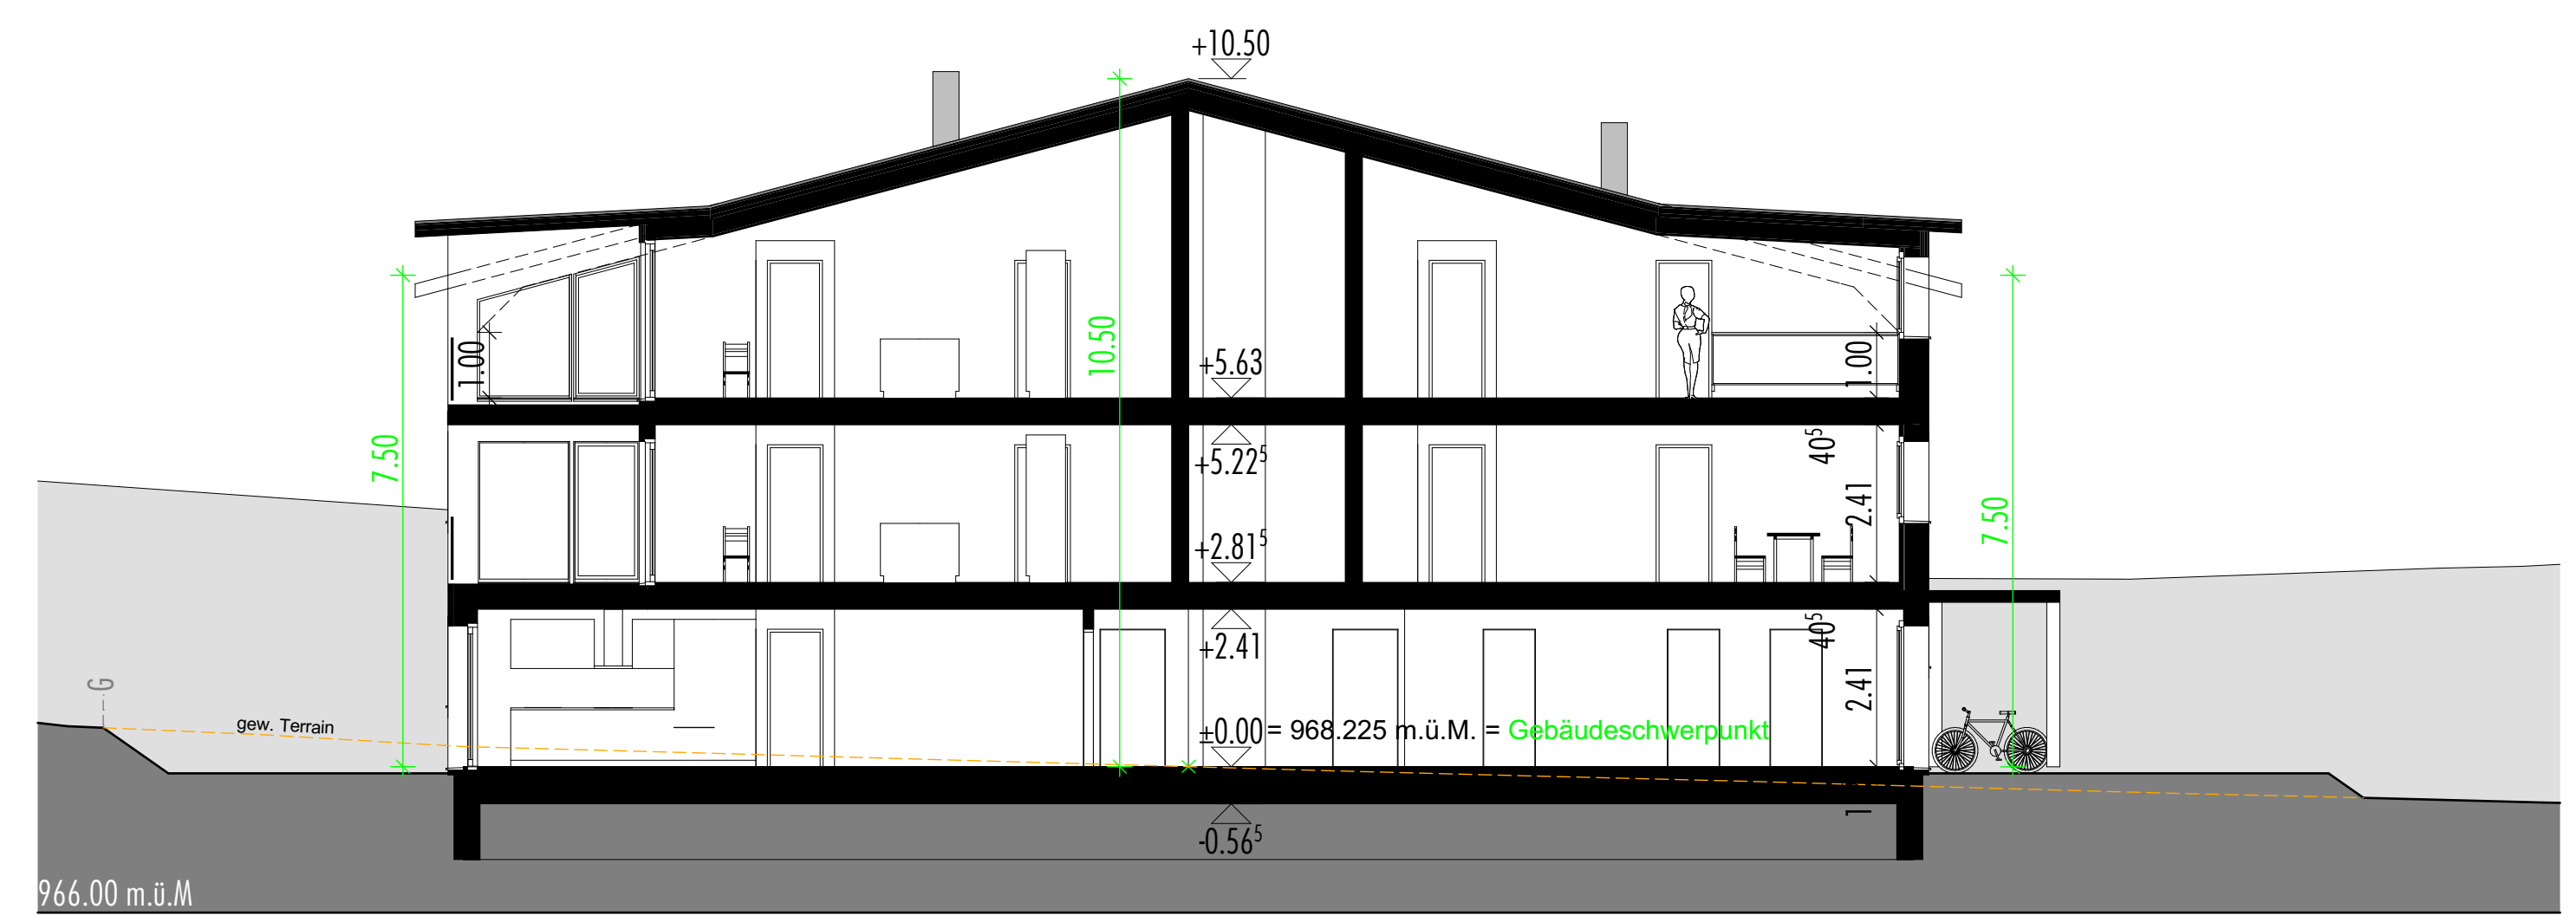

Schnitt A-A

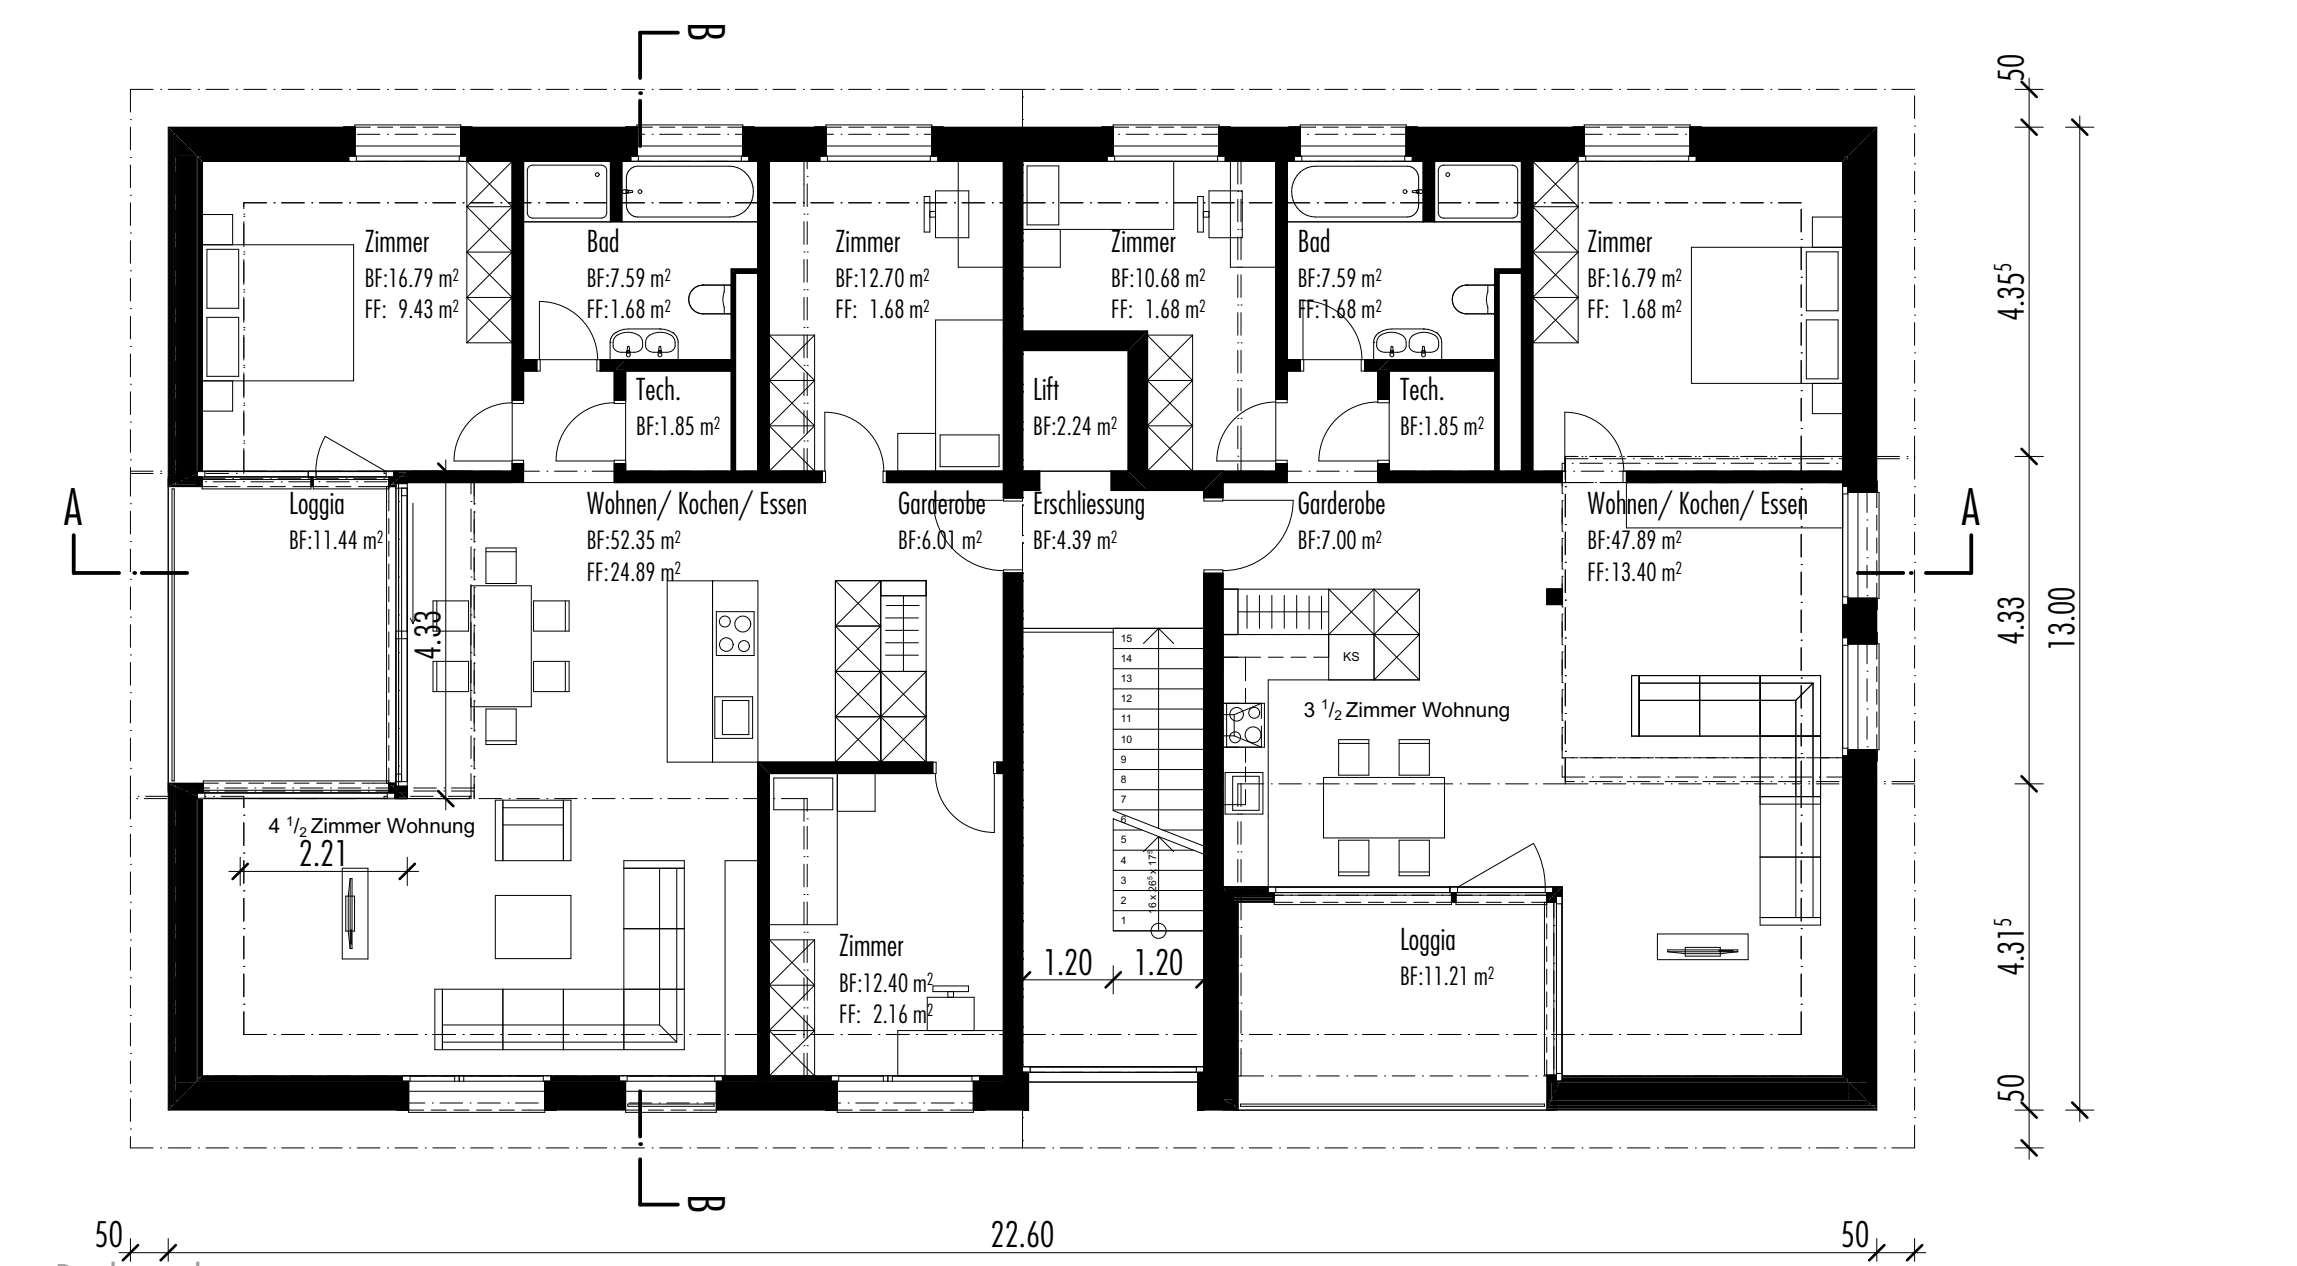

Dachgeschoss