

Rhäzüns, den

Die Bauherrschaft:


Der Architekt:

Die Grundeigentümerin:

Legende: neu bestehend

- Kanalisation — - - -
- Meteorwasser — - - -
- Wasser — - - -
- Trasse TV — - - -
- Elektro — - - -

Die Behörden:

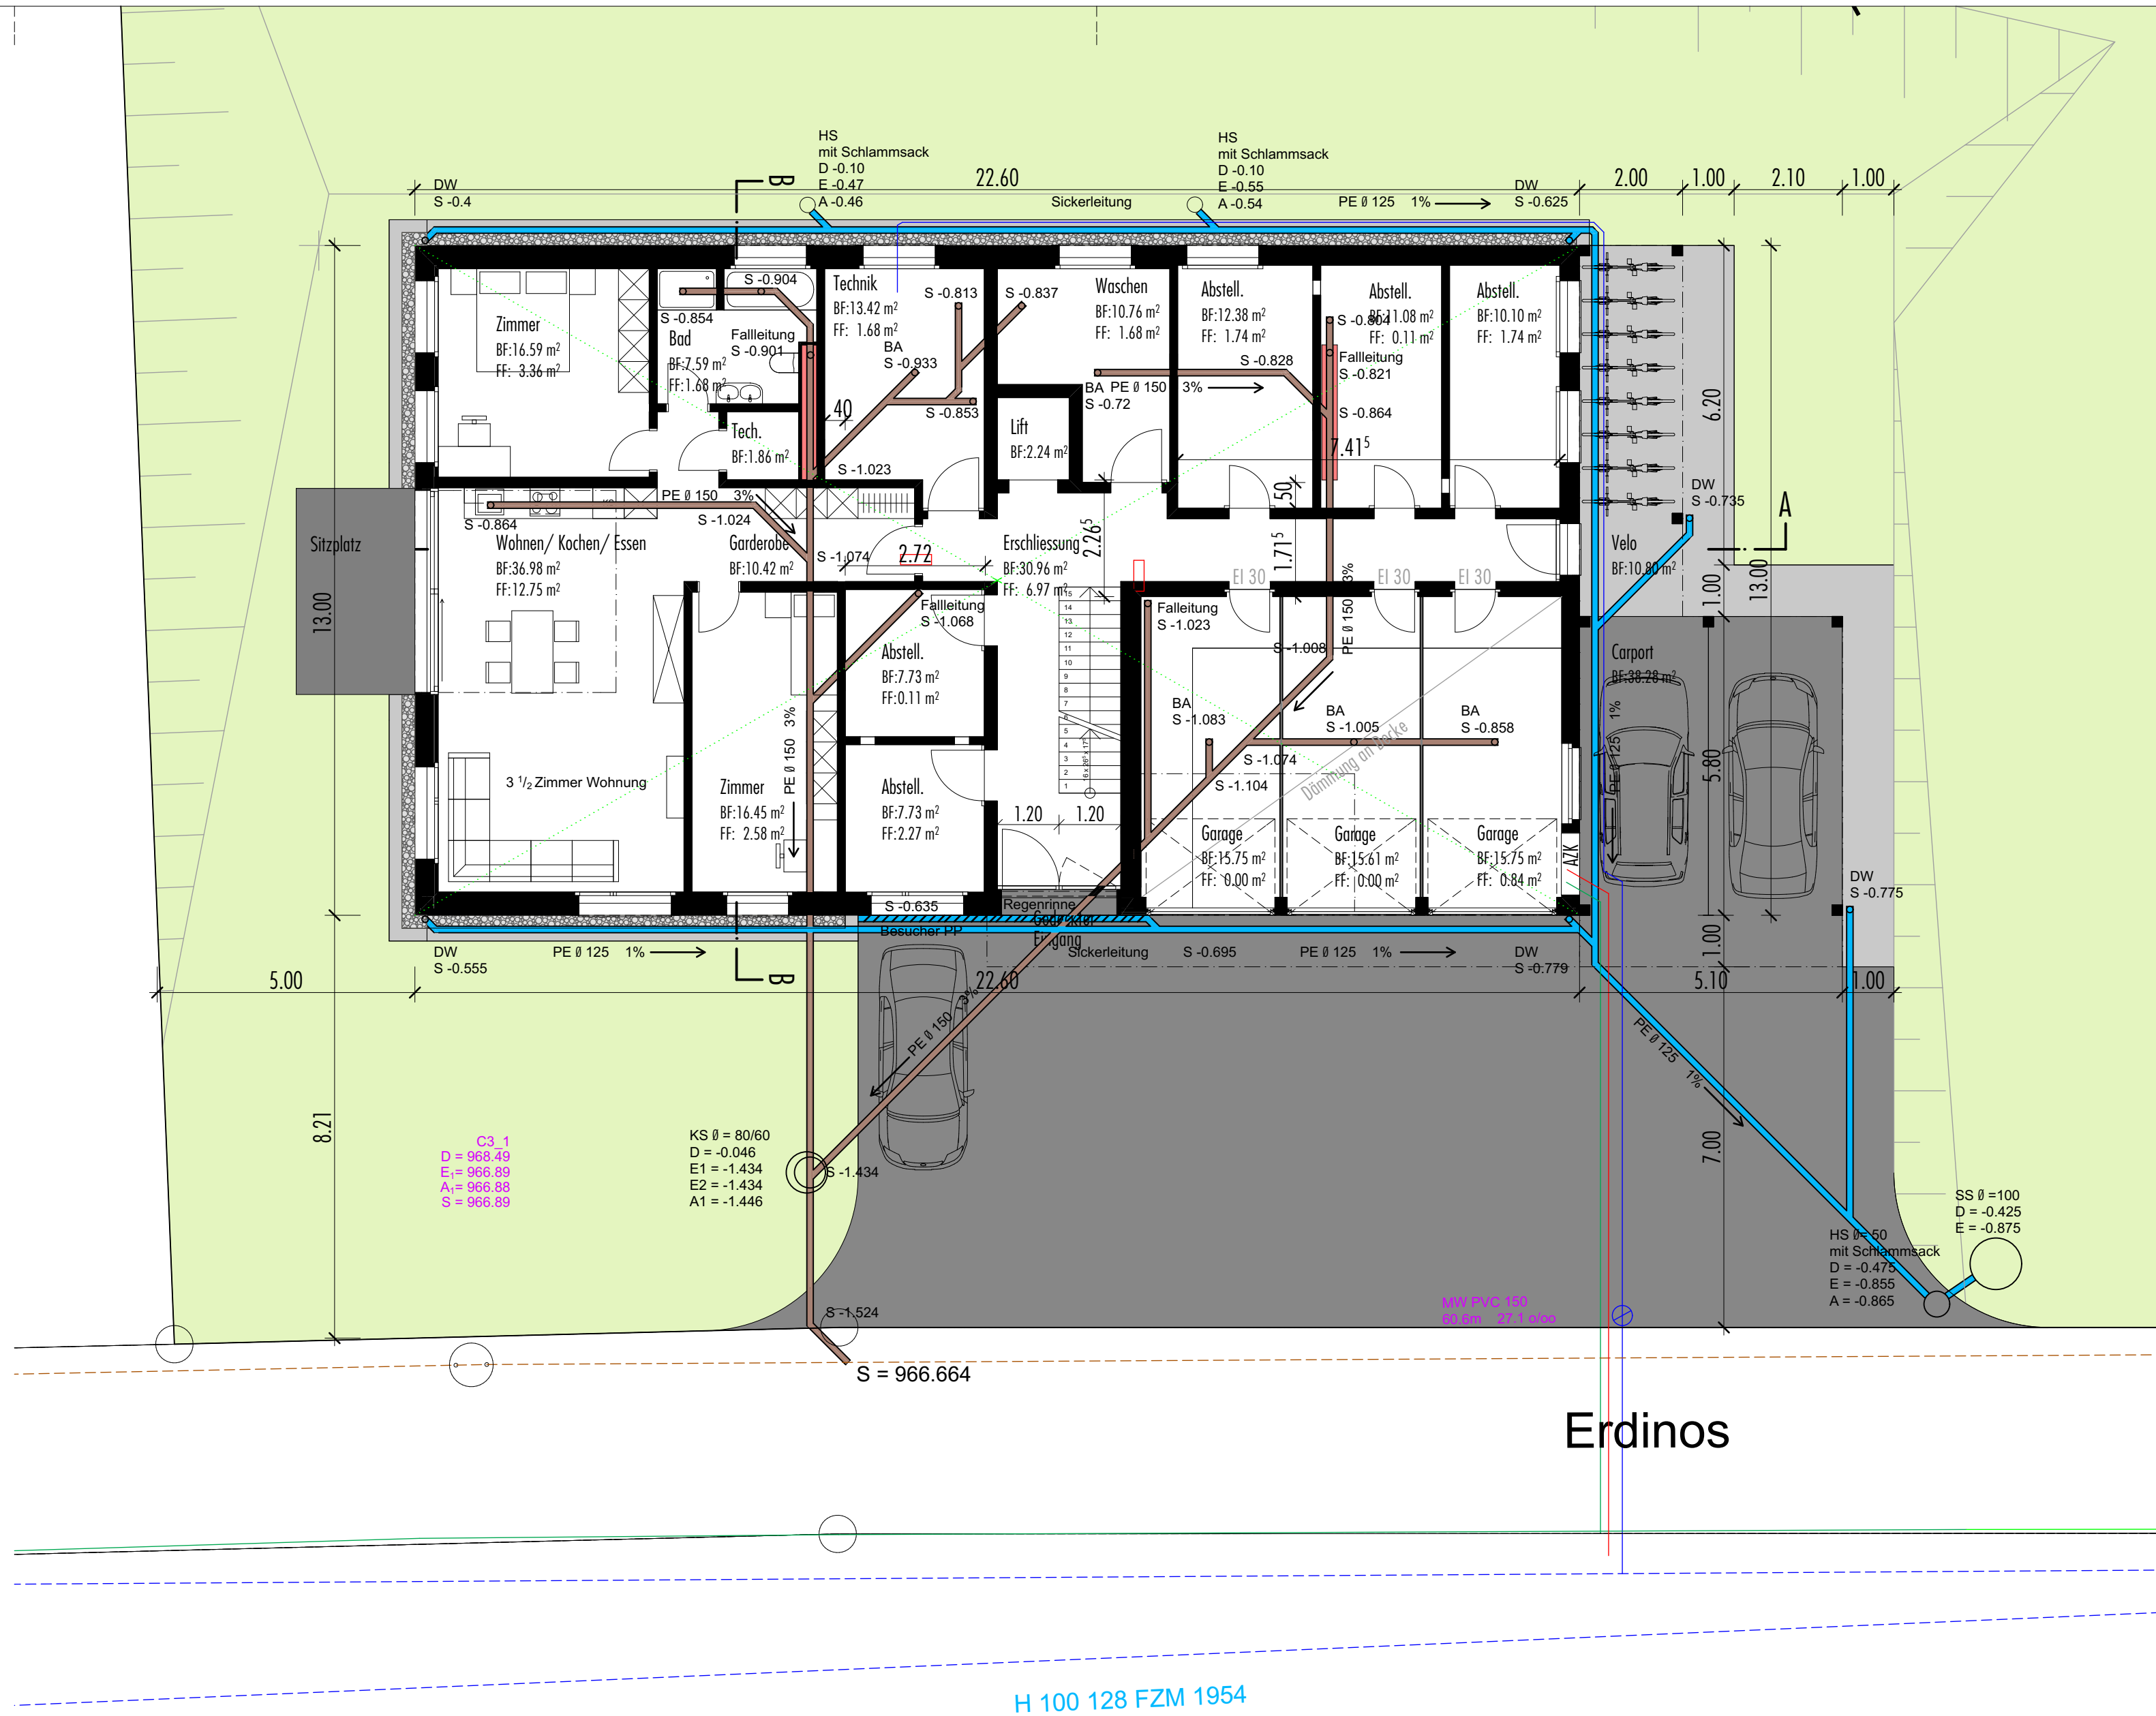

Erdinos